


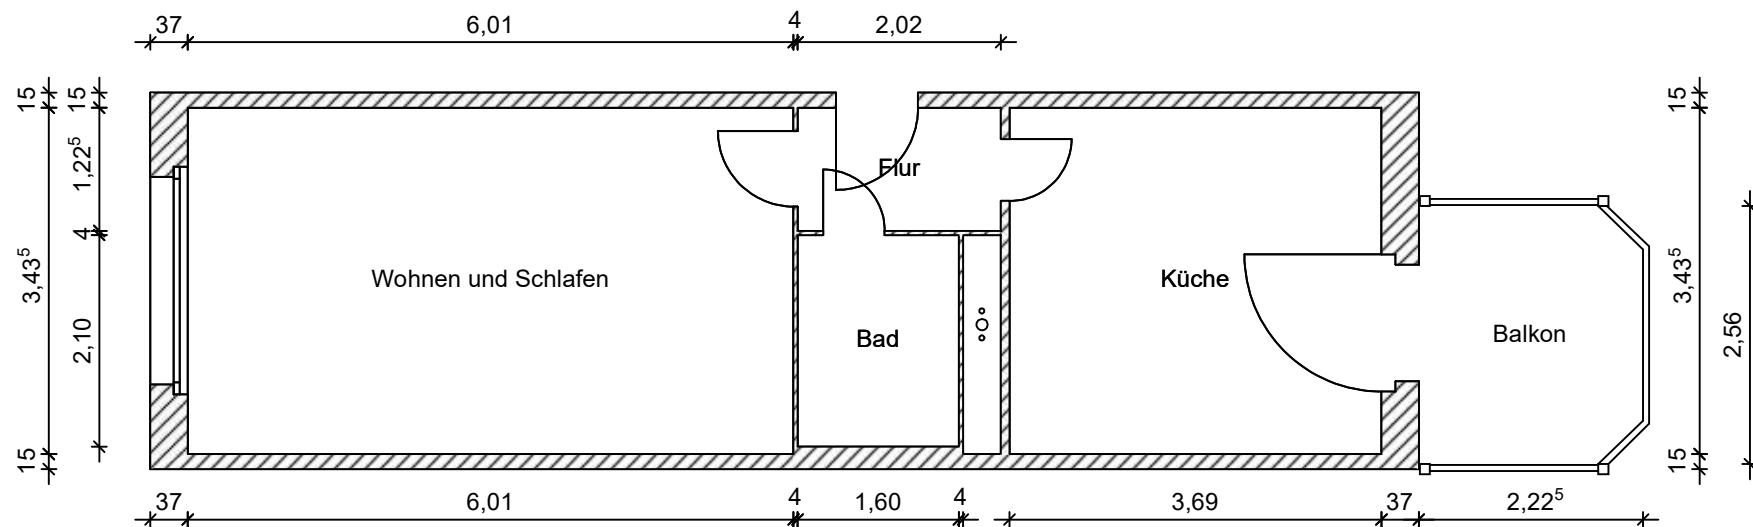

Wohnungsgrundriss der Kommunalen Wohnungsgesellschaft mbH Kirchberg	
Objekt:	Goethestraße 24
Etage:	1. WG rechts
Einraumwohnung	Fläche: 42,23m ²
Datum: 05.04.2022	Maßstab: 1 : 75